


PLAN SIECI ETISOFT KRAKÓW

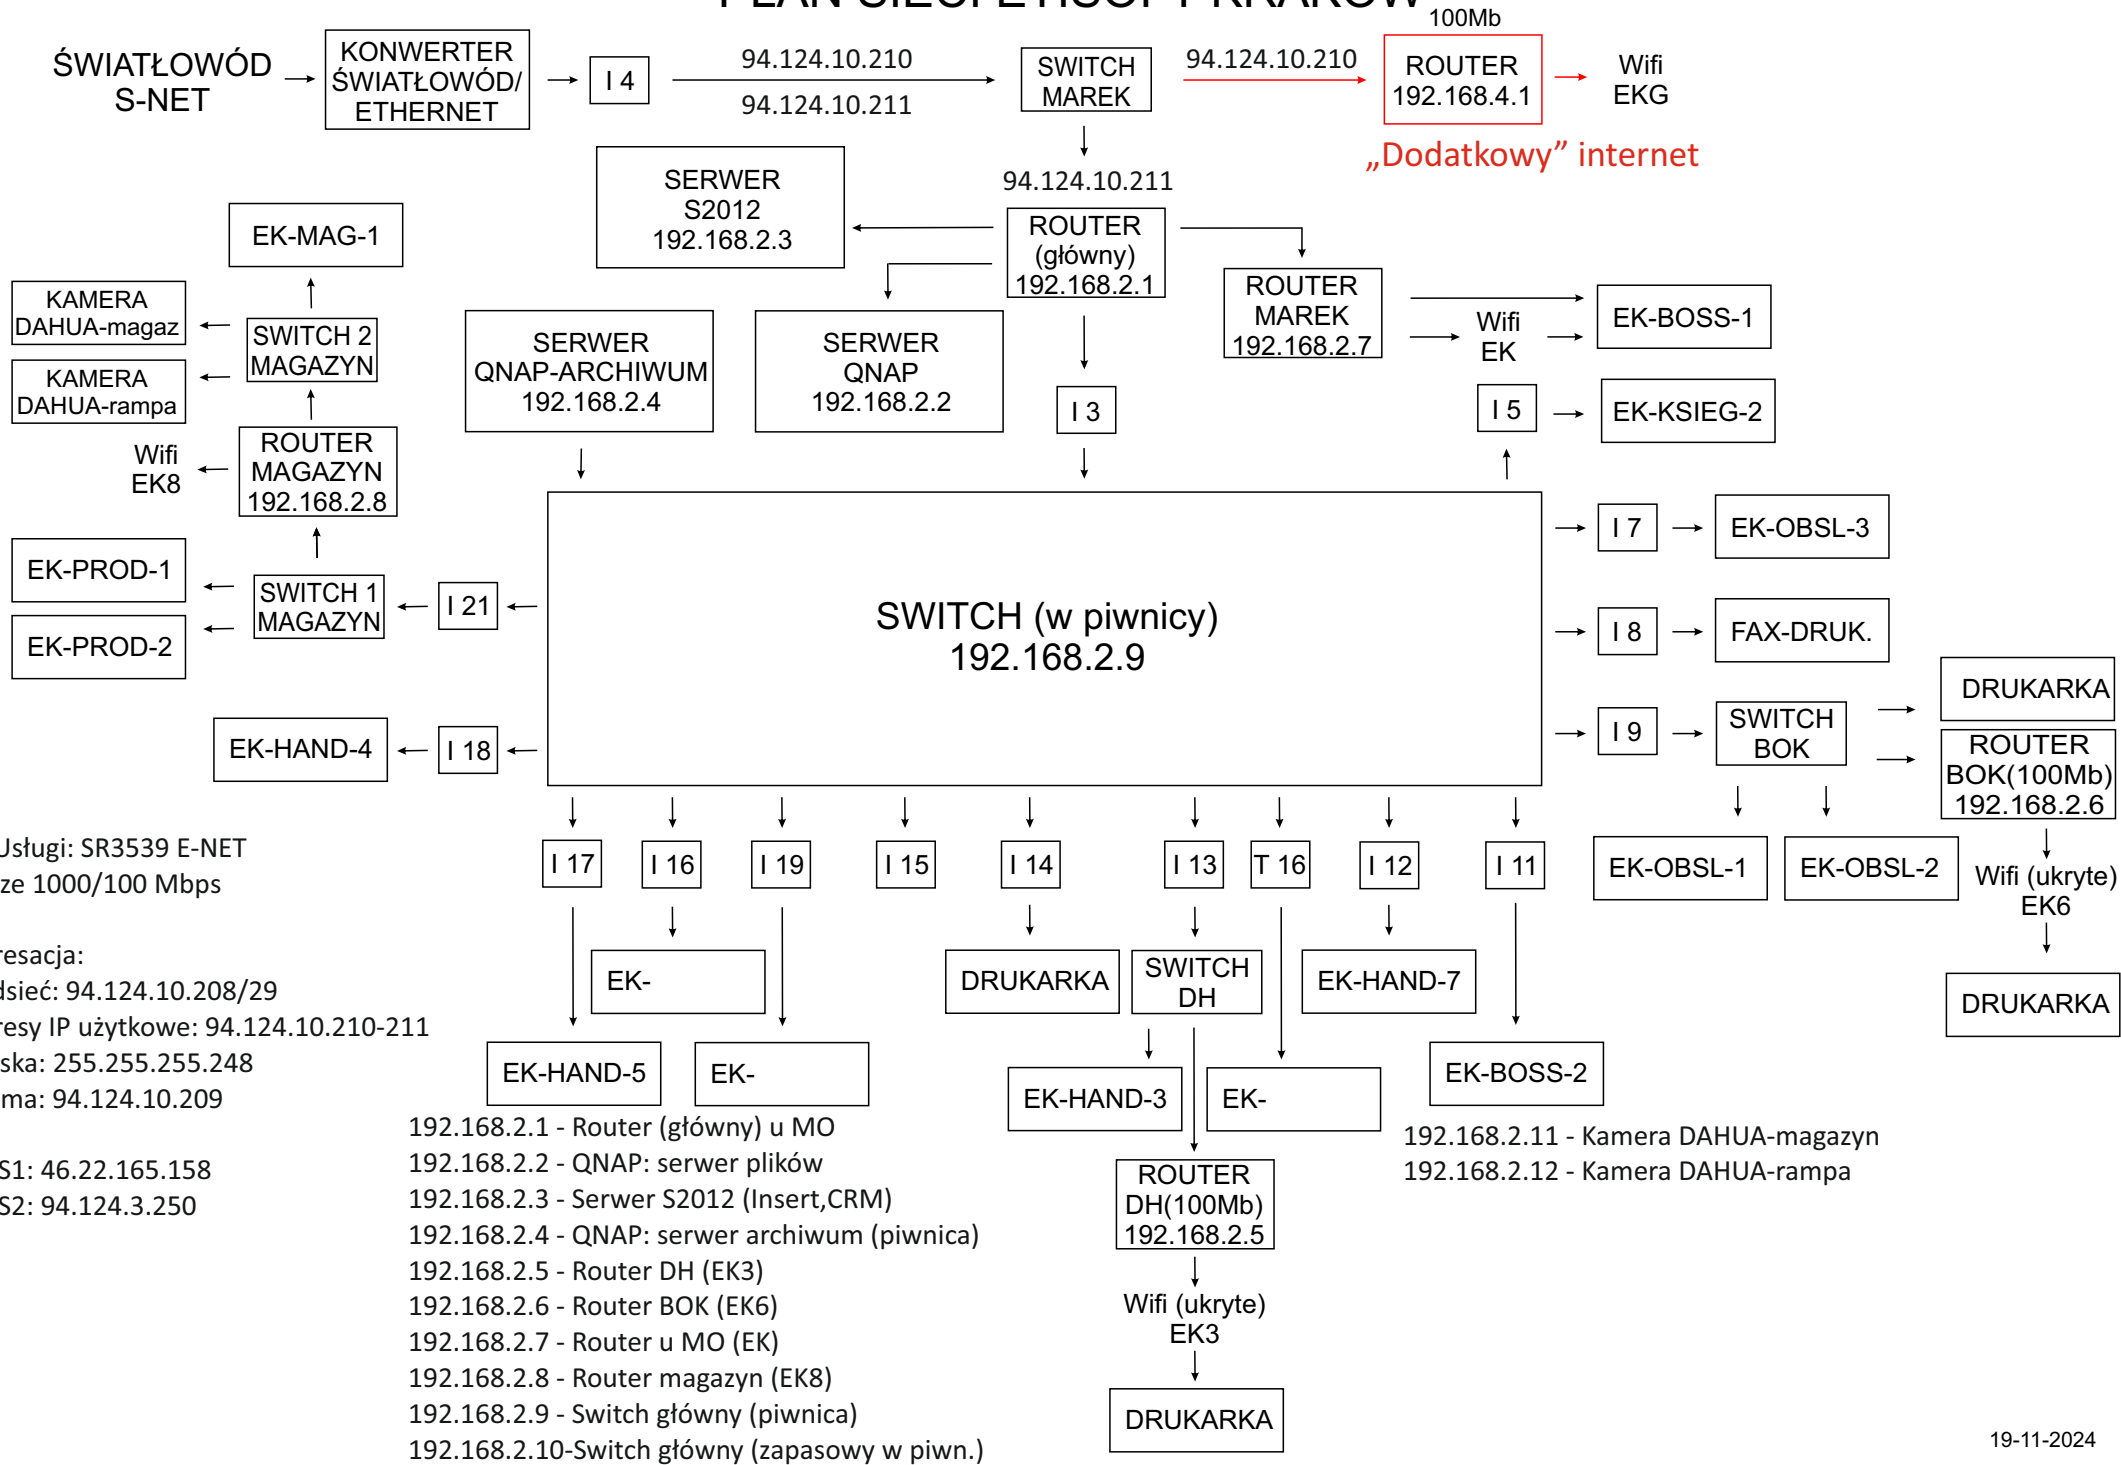

ID Usługi: SR3539 E-NET
 Łącze 1000/100 Mbps
 Adresacja:
 Podsieć: 94.124.10.208/29
 Adresy IP użytkowe: 94.124.10.210-211
 Maska: 255.255.255.248
 Brama: 94.124.10.209
 DNS1: 46.22.165.158
 DNS2: 94.124.3.250

- 192.168.2.1 - Router (główny) u MO
- 192.168.2.2 - QNAP: serwer plików
- 192.168.2.3 - Serwer S2012 (Insert,CRM)
- 192.168.2.4 - QNAP: serwer archiwum (piwnica)
- 192.168.2.5 - Router DH (EK3)
- 192.168.2.6 - Router BOK (EK6)
- 192.168.2.7 - Router u MO (EK)
- 192.168.2.8 - Router magazyn (EK8)
- 192.168.2.9 - Switch główny (piwnica)
- 192.168.2.10 - Switch główny (zapasowy w piwn.)
- 192.168.2.11 - Kamera DAHUA-magazyn
- 192.168.2.12 - Kamera DAHUA-rampa